



Mastschweinehaltung

Planungsbsp. | Aussenklima- | Kistenstall (560/480/400 Pl.)

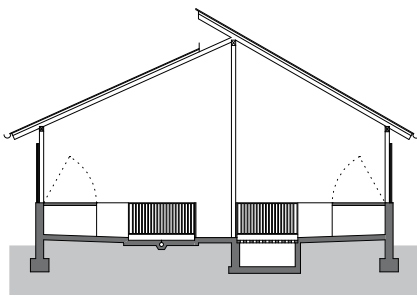

SNITT

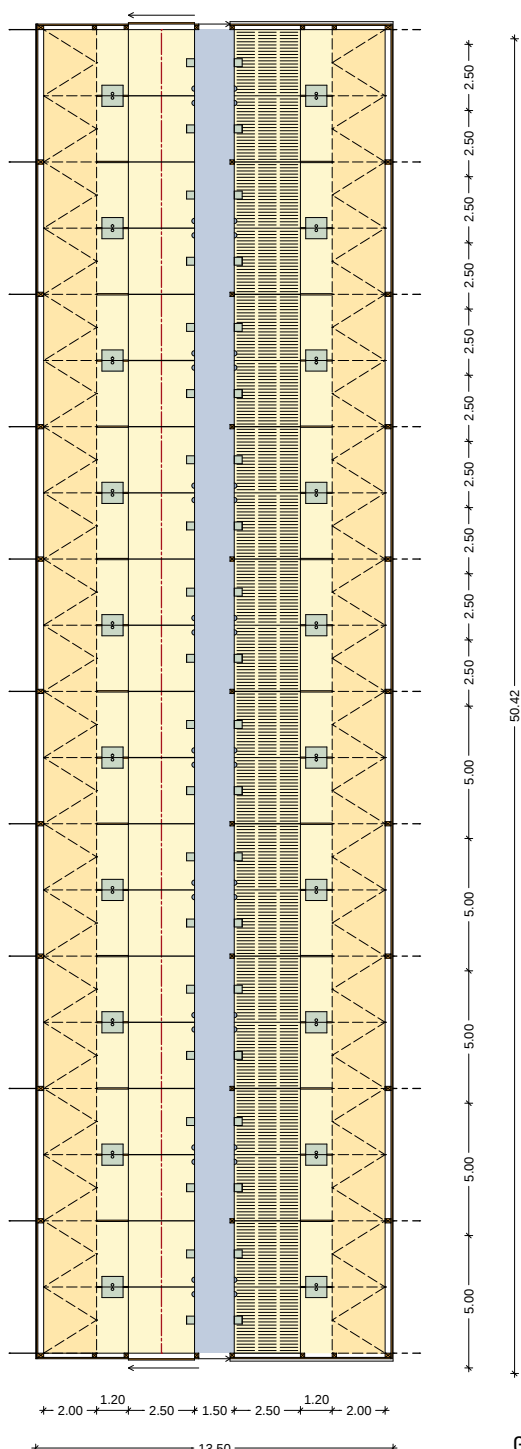


GRUNDRISS

40 Buchten zu je

14 Tieren > 560 Stk.	konventionell
12 Tieren > 480 Stk.	gehobener TGS
10 Tieren > 400 Stk.	Bio

- Außenklimastall
- Futterautomaten
- wahlweise Festmistsystem mit Schieber oder Spalten mit Wechselstaukanälen

Planungsbsp. | Aussenklima- | Tiefstreustall (500/460/390 Pl.)

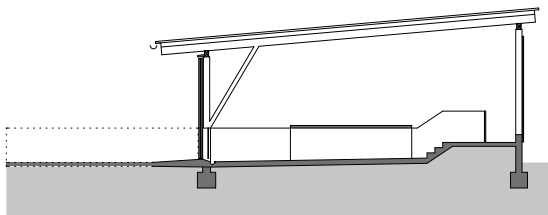

Architectural floor plan (Grundriss) of a building. The plan shows a long, narrow rectangular structure with a central corridor and multiple rooms. The rooms are labeled "AUSLAUFMÖGLICHKEIT" (Exit Possibility). The plan includes dimensions: 7.55, 8.57, 30, 1.60, 1.20, 7.55, and 12.27. The total width is 50.45. The plan is oriented with the entrance at the top.

Bio

- Außenklimastall
- Futterautomaten
- Festmistsystem